
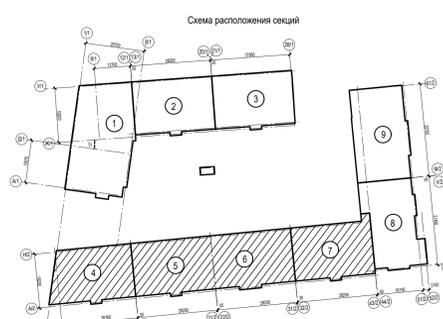


Детский сад. План 1-го этажа. Секция №4, №5, №6, №7 в осях 1/2-43/2 и А/2-П/2

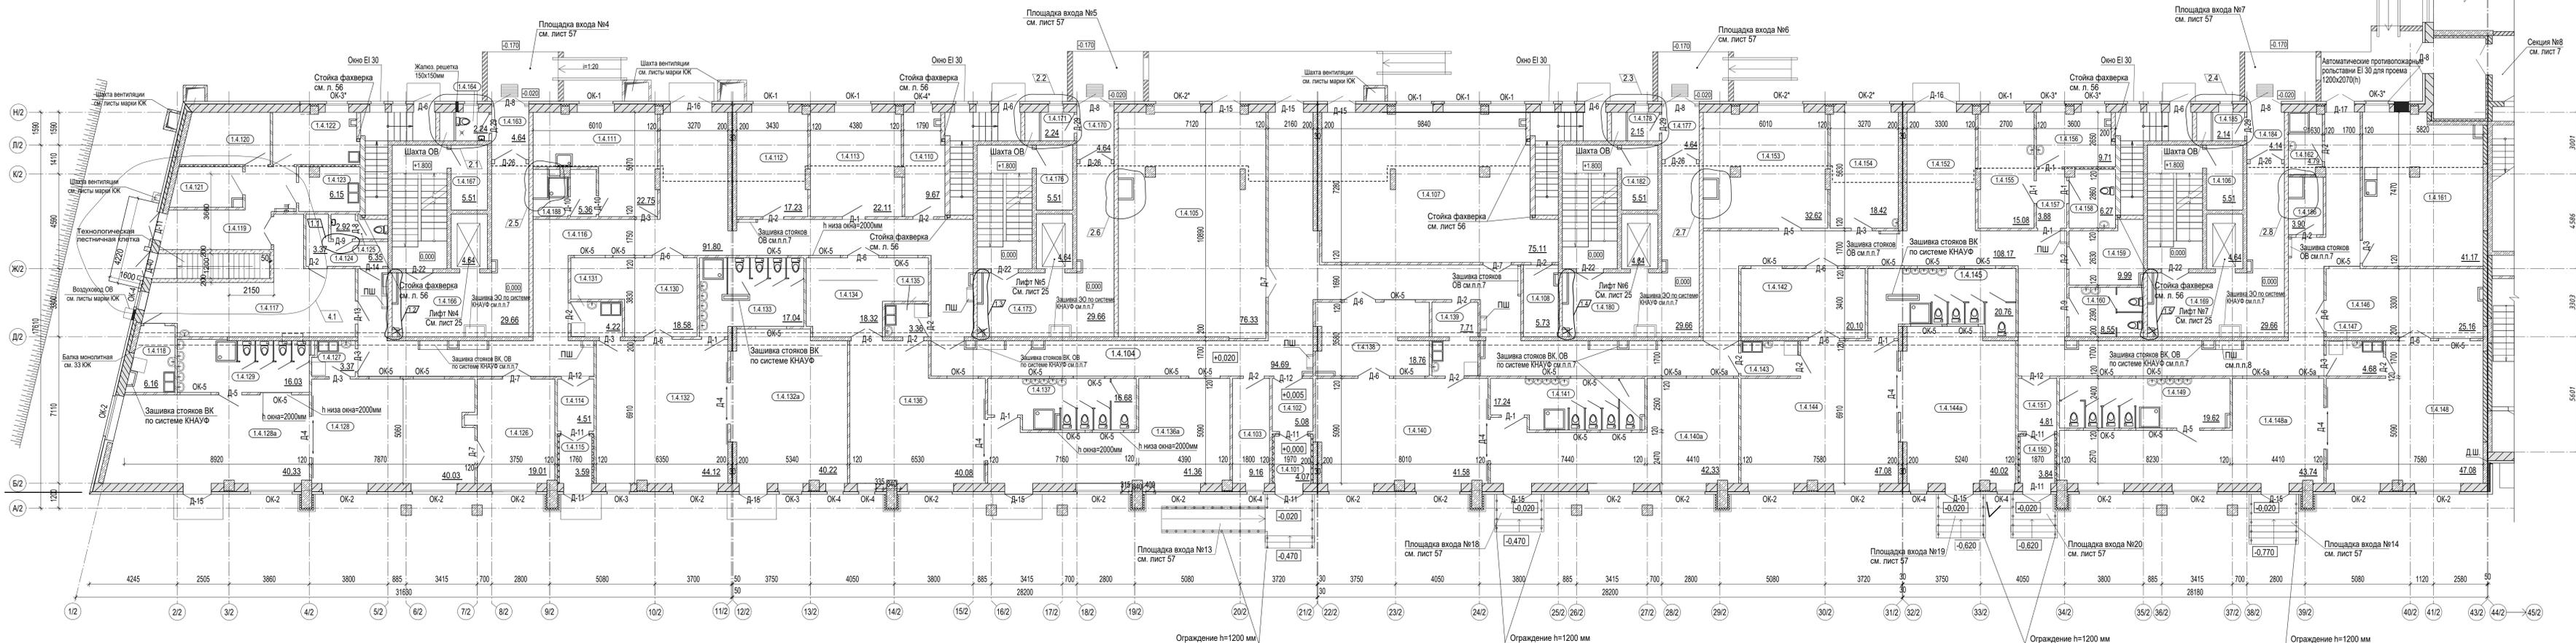

Экспликация помещений

Номер помещения	Наименование	Площадь, м ²	Кат. помещения
1.4.101	Тамбур	4.07	-
1.4.102	Тамбур	5.08	-
1.4.103	Пост охраны	9.16	-
1.4.104	Коридор	94.69	-
1.4.105	Музыкальный зал	75.79	-
1.4.106	Техническое помещение	5.5	Д
1.4.107	Физкультурный зал	75.11	-
1.4.108	Подсобное помещение	5.73	-
1.4.110	Кладовая чистого белья	9.67	-
1.4.111	Бытовое помещение персонала	22.54	-
1.4.112	Помещение методиста	17.23	-
1.4.113	Помещение проведения занятий	22.11	-
1.4.114	Тамбур	4.51	-
1.4.115	Тамбур	3.59	-
1.4.116	Коридор	91.80	-
1.4.117	Зона выдачи	31.80	-
1.4.118	Моечная кухонной посуды	6.16	-
1.4.119	Загрузка	15.22	-
1.4.120	Помещение холодильных камер	10.61	-
1.4.121	Кладовая сухих продуктов	6.26	-
1.4.122	Помещение для мытья и хранения возвратной тары	9.99	-

(продолжение)

Номер помещения	Наименование	Площадь, м ²	Кат. помещения
1.4.123	Помещение для мытья и хранения посуды	6.58	-
1.4.124	Помещение персонала	6.18	-
1.4.125	С/У персонала	2.82	-
1.4.126	Раздевальная	19.01	-
1.4.127	Буфетная	3.37	-
1.4.128	Спальная	40.03	-
1.4.128a	Спальная	40.33	-
1.4.129	Туалетная	16.03	-
1.4.130	Раздевальная	18.58	-
1.4.131	Буфетная	4.22	-
1.4.132	Групповая	44.12	-
1.4.132a	Спальная	40.22	-
1.4.133	Туалетная	17.04	-
1.4.134	Раздевальная	18.32	-
1.4.135	Буфетная	3.36	-
1.4.136	Групповая	40.08	-
1.4.136a	Спальная	41.36	-
1.4.137	Туалетная	16.68	-
1.4.138	Раздевальная	18.76	-
1.4.139	Буфетная	7.71	-
1.4.140	Групповая	41.58	-

(продолжение)

Номер помещения	Наименование	Площадь, м ²	Кат. помещения
1.4.140a	Спальная	42.33	-
1.4.141	Туалетная	17.1	-
1.4.142	Раздевальная	20.1	-
1.4.143	Буфетная	4.68	-
1.4.144	Групповая	47.08	-
1.4.144a	Спальная	40.02	-
1.4.145	Туалетная	20.76	-
1.4.146	Раздевальная	25.16	-
1.4.147	Буфетная	4.68	-
1.4.148	Групповая	47.08	-
1.4.148a	Спальная	43.74	-
1.4.149	Туалетная	19.62	-
1.4.150	Тамбур	3.84	-
1.4.151	Тамбур	4.81	-
1.4.152	Коридор	108.17	-
1.4.153	Помещение проведения занятий	32.06	-
1.4.154	Кабинет заведующей	18.42	-
1.4.155	Медицинский кабинет	15.08	-
1.4.156	Процедурная	9.71	-
1.4.157	Коридор	3.88	-
1.4.158	С/У персонала	6.27	-

(окончание)

Номер помещения	Наименование	Площадь, м ²	Кат. помещения
1.4.159	Помещение сортировки грязного белья	9.99	-
1.4.160	С/У персонала	8.55	-
1.4.161	Административно-бытовое помещение	41.17	-
1.4.162	К/И	4.39	-
1.4.163	Тамбур	4.64	-
1.4.164	Помещение уборочного инвентаря	2.24	В4
1.4.166	Лифтовой холл	29.66	-
1.4.167	Техническое помещение	5.51	Д
1.4.169	Лифтовой холл	29.66	-
1.4.170	Тамбур	4.64	-
1.4.171	Подсобное помещение	2.24	-
1.4.173	Лифтовой холл	29.66	-
1.4.176	Техническое помещение	5.5	Д
1.4.177	Тамбур	4.1	-
1.4.178	Подсобное помещение	2.15	-
1.4.180	Лифтовой холл	29.66	-
1.4.182	Техническое помещение	5.5	Д
1.4.184	Тамбур	4.1	-
1.4.185	Подсобное помещение	2.14	-
1.4.186	Подсобное помещение	4.4	-
1.4.188	Душевая	5.2	-

- Общие указания к проекту см. лист 1.
- Данный лист см. совместно с листом 30.
- Спецификацию заполнения оконных проемов и схему окон см. лист 20.
- Спецификацию элементов заполнения дверных проемов и ведомость проемов см. на листе 58.
- Ведомость отделки см. лист 22.
- Дверные проемы Д-22, Д-26, Д-29 учтены на листе 19.
- Защивку стоек ОВ, ВК, ЭО выполнить за под лицо по месту на всю высоту.
- Выполнить общую зашивку по месту для оборудования ОВ и ПШ.

Изменения в чертежах для организации дополнительной лестничной клетки, в рамках ДС5, внесены исключительно в разделы АР и КЖ, согласно договору.

4	2	Изм.	14.04.20	0362-2-AP (ДС5) Комплекс многоэтапных жилых домов с нежилыми помещениями первого этажа, подвальной этажностью, газовой котельной, встраиваемой бойлерной с котлом и инженерными коммуникациями, расположенный по адресу: г. Ярославль, Коммунальное нагорное, квартал 58, №5, №6, №7, №8.	Стадия: Листы: Листов: Р: 6 из 4
3	3	Изм.	15.05.20		
2	8	Изм.	15.04.20		
1	5	Изм.	04.12.19		
Изм.	Кол-во	Листы	Макс.		
Разработал	Филиппова	24.09.20	Михайловский	24.09.20	Министерство строительства, архитектуры и жилищно-коммунального хозяйства Ярославской области
Проверил	Лобанская	24.09.20	Секция №4, №5, №6, №7 между осями 1/2-43/2 и А/2-П/2	ИПР	ПРОЕКТ

В/Ш = 594.0 / 1300.0